


ODŮVODNĚNÍ ÚZEMNÍHO PLÁNU KOSTELEC

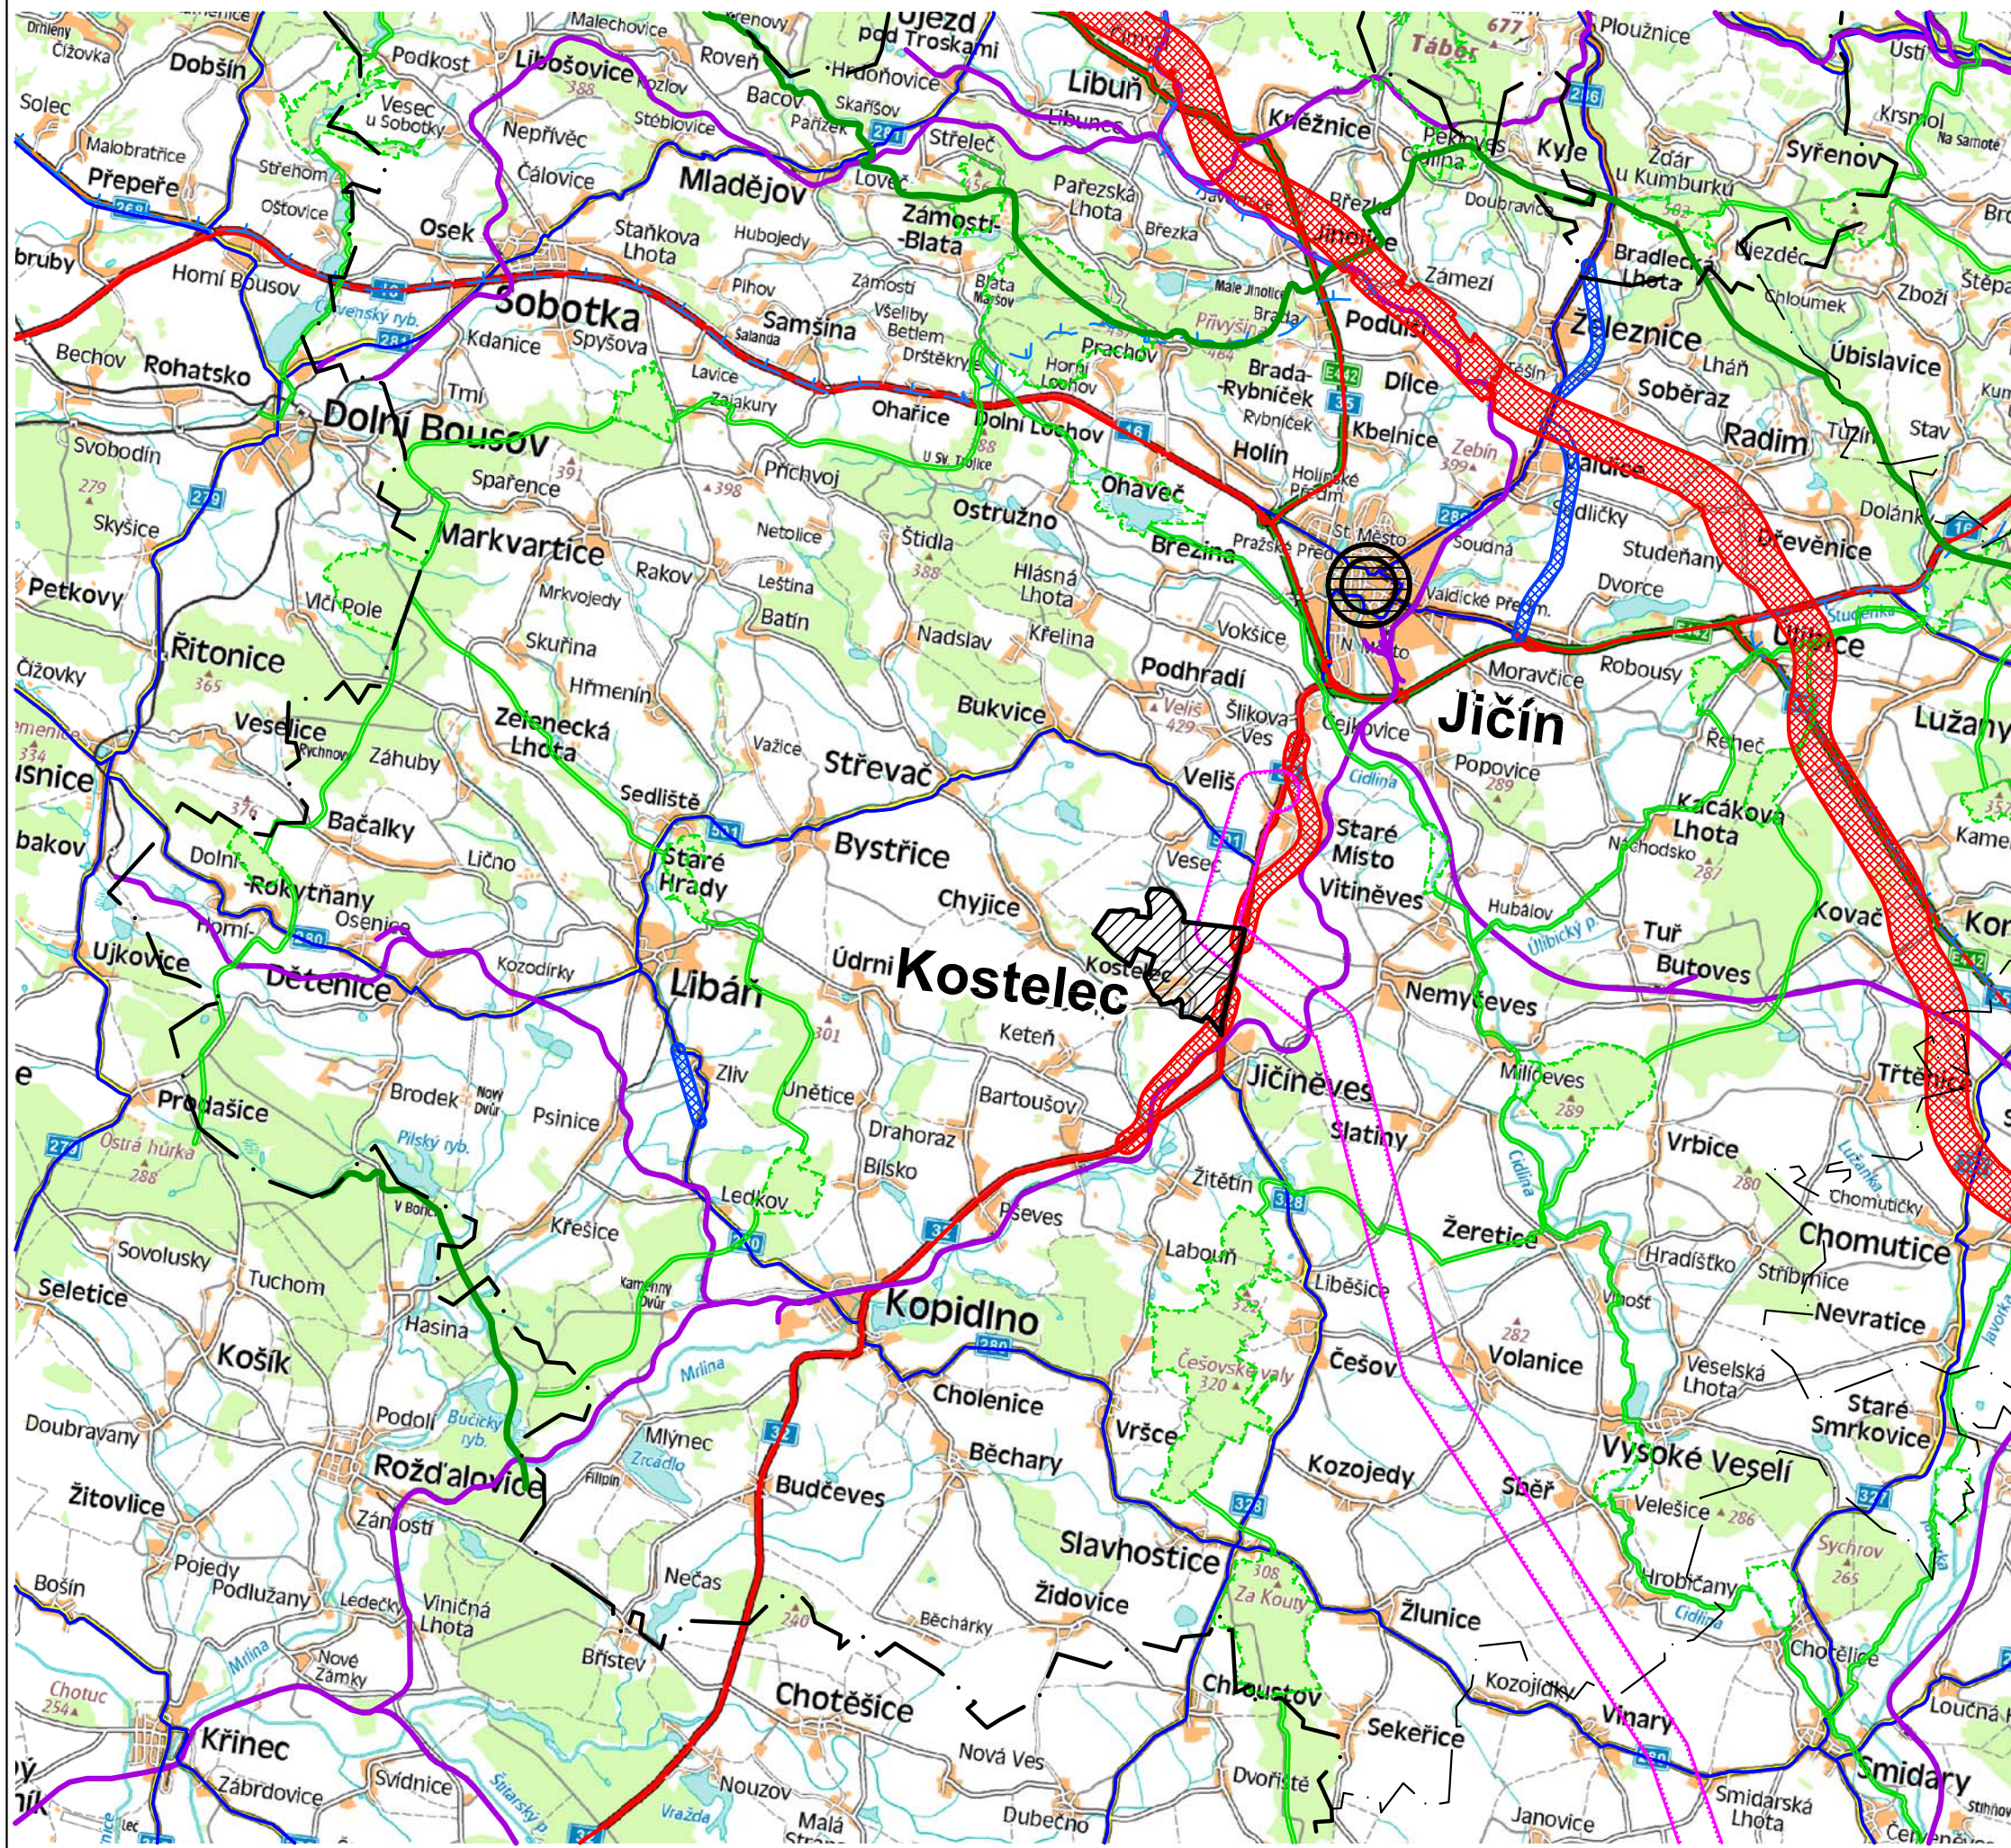

LEGENDA

Základní informace o území

- Hranice kraje
- Hranice ORP
- Řešené území
- Obec s rozšířenou působností pro obec Kostelec
- Obec s pověřeným úřadem pro obec Kostelec
- Silnice I. třídy / kapacitní silnice
- Silnice II. třídy
- Vybrané silnice III. třídy
- Železniční trať
- Hranice chráněné oblasti přirozené akumulace vod

Návrhová část (dle ZÚR)

- | NÁVRH | ÚZEMNÍ REZERVA | |
|-------|----------------|--|
| | | Koridor silnice I. třídy / kapacitní silnice |
| | | Koridor silnice II. a III. třídy |
| | | Koridor nadzemního elektrického vedení VVN |
| | | Nadregionální biokoridor |
| | | Nadregionální biocentrum |
| | | Regionální biokoridor |
| | | Regionální biocentrum |



Realizováno za finanční podpory Královéhradeckého kraje



Spolufinancováno z prostředků Ministerstva pro místní rozvoj
MINISTERSTVO PRO MÍSTNÍ ROZVOJ ČR

ÚZEMNÍ PLÁN S PRVKY REGULAČNÍHO PLÁNU

ODŮVODNĚNÍ ÚZEMNÍHO PLÁNU KOSTELEC		2
VÝKRES ŠIRŠÍCH VZTAHŮ		
Projektant:	REGIO, projektový ateliér s.r.o.	
Autorský kolektiv:	Ing. arch. Jana Šejtlová, Ing. Zlata Machačová, Pavel Kupka, Jan Harčarik, Ing. Martin Šejvl	
Objednatel:	Obec Kostelec	Návrh: Říjen 2021
Měřítko:	1 : 100 000	Vydání ÚP:

REGIO
 PROJEKTOVÝ ATELIÉR
 HRADEC KRÁLOVÉ